



STATUTÁRNÍ MĚSTO LIBEREC

Poznámka: Zveřejněna je pouze upravená verze dokumentu z důvodu dodržení přiměřenosti rozsahu zveřejňovaných osobních údajů podle zákona č. 101/2000 Sb., o ochraně osobních údajů v platném znění.

Osobní údaje jsou v souladu s § 16, § 17 a § 95 zákona č. 128/2000 Sb., o obcích v platném znění.

6. schůze rady města dne: 21.03.2017

Bod pořadu jednání:

Schválení vyhrazeného stání pro invalidu

Stručný obsah: Předmětem tohoto materiálu je schválení vyhrazeného parkovacího místa pro držitelku průkazu ZTP/P p. H [osobní údaj odstraněn] P [osobní údaj odstraněn] v ul. Ostravská. Žádost splňuje podmínky interního předpisu města Liberce ve věci zřizovaných vyhrazených parkovacích míst pro osoby ZTP.

MML, Odbor správy veřejného majetku

Důvod předložení: žádost o vyhrazené parkovací stání

Zpracoval: Šerclová Hana - pracovník odboru správy veřejného majetku

Projednáno s: Tomášem Kyselou, náměstkem primátora pro technickou správu majetku města

Předkládá: Novotný David, Bc. - vedoucí odboru správy veřejného majetku

K projednání v radě přizván(a):

Předpokládaná doba projednání (min): 5

Po schválení předložit na jednání:

Návrh usnesení

Rada města po projednání

schvaluje

Zřízení vyhrazeného parkovacího stání na komunikaci v ul. Ostravská, pro držitelku ZTP/P p. H [osobní údaj odstraněn] P [osobní údaj odstraněn] , nar. [osobní údaj odstraněn] , Ostravská č.p. 671/10, 460 14 Liberec 14

ukládá

Vydat souhlasné stanovisko odboru správy veřejného majetku se zřízením vyhrazeného parkovacího stání pro držitelku ZTP/P p. H [osobní údaj odstraněn] P [osobní údaj odstraněn] na komunikaci ul. Ostravská

P: Novotný David, Bc. - vedoucí odboru správy veřejného majetku

T: 31.03.2017

Formulace usnesení byla konzultována s právníkem zařazeným do MML před projednáním v radě města.

Důvodová zpráva

Rada města na svém 15. zasedání dne 8.9.2015 schválila usnesením č. č. 716/2015 aktualizované „Podmínky pro zřízení vyhrazeného parkovacího stání na komunikacích ve vlastnictví města Liberec osobám těžce zdravotně postiženým“.

Na základě výše uvedeného přijímá odbor správy veřejného majetku žádosti osob s vydaným průkazem ZTP nebo ZTP/P o vydání souhlasného stanoviska, na jehož základě jsou zřizována vyhrazená parkovací místa (VPM) držitelům průkazů ZTP a ZTP/P a to prostřednictvím odboru dopravy Magistrátu města Liberec.

Nové podmínky pro zřízení vyhrazeného parkovacího stání na komunikacích ve vlastnictví města Liberec umožňují na žádost oprávněné osoby bezplatně poskytnutí parkovacího místa

Odbor správy veřejného majetku předkládá k projednání následující žádosti.

Žádost ze dne	Jméno a příjmení	Město	Ulice	č.p./č.o.	PSC	RZ
13.2.2017	H [osobní údaj odstraněn] P [osobní údaj odstraněn]	Liberec	Ostravská	671/10	460 14	[osobní údaj odstraněn]

V minulých letech bylo standardem, že rada města svým usnesením rovněž schvalovala žadateli bezplatnou instalaci svislého a vodorovného značení, které by si měl dle podmínek hradit žadatel. **Nyní po revizi podmínek je úhrada nákladů na svislé a vodorovné dopravní značení ponechána na žadateli, SML poskytuje pouze bezplatně parkovací místo**, čemuž odpovídá i návrh usnesení. V případě, že rozhodne rada města, že bude SML hradit tyto náklady, které činí cca 5-6 tis. Kč na jedno vyhrazené stání, bude odbor správy veřejného majetku realizaci zajišťovat ze smlouvy na běžnou údržbu komunikací a to části na dopravní značení.


Doporučení odboru

Odbor správy veřejného majetku po posouzení žádosti v souladu s přijatými „Podmínkami pro zřízení vyhrazeného parkovacího stání na komunikacích a ostatních pozemcích ve vlastnictví města Liberec osobám těžce zdravotně postiženým“ doporučuje radě města **schválit** následující vyhrazené parkovací stání:

- zřízení vyhrazeného parkovacího stání na komunikaci ul. Ostravská pro držitele ZTP/P p. H [osobní údaj odstraněn] P [osobní údaj odstraněn]. Ošetřující lékař potvrdil, že p. H [osobní údaj odstraněn] P [osobní údaj odstraněn] má postižení spojené se snížením mobility či orientace takového charakteru, že vyžaduje v místě jejího bydliště vyhrazené parkovací stání

Přílohy:

Situace H.P

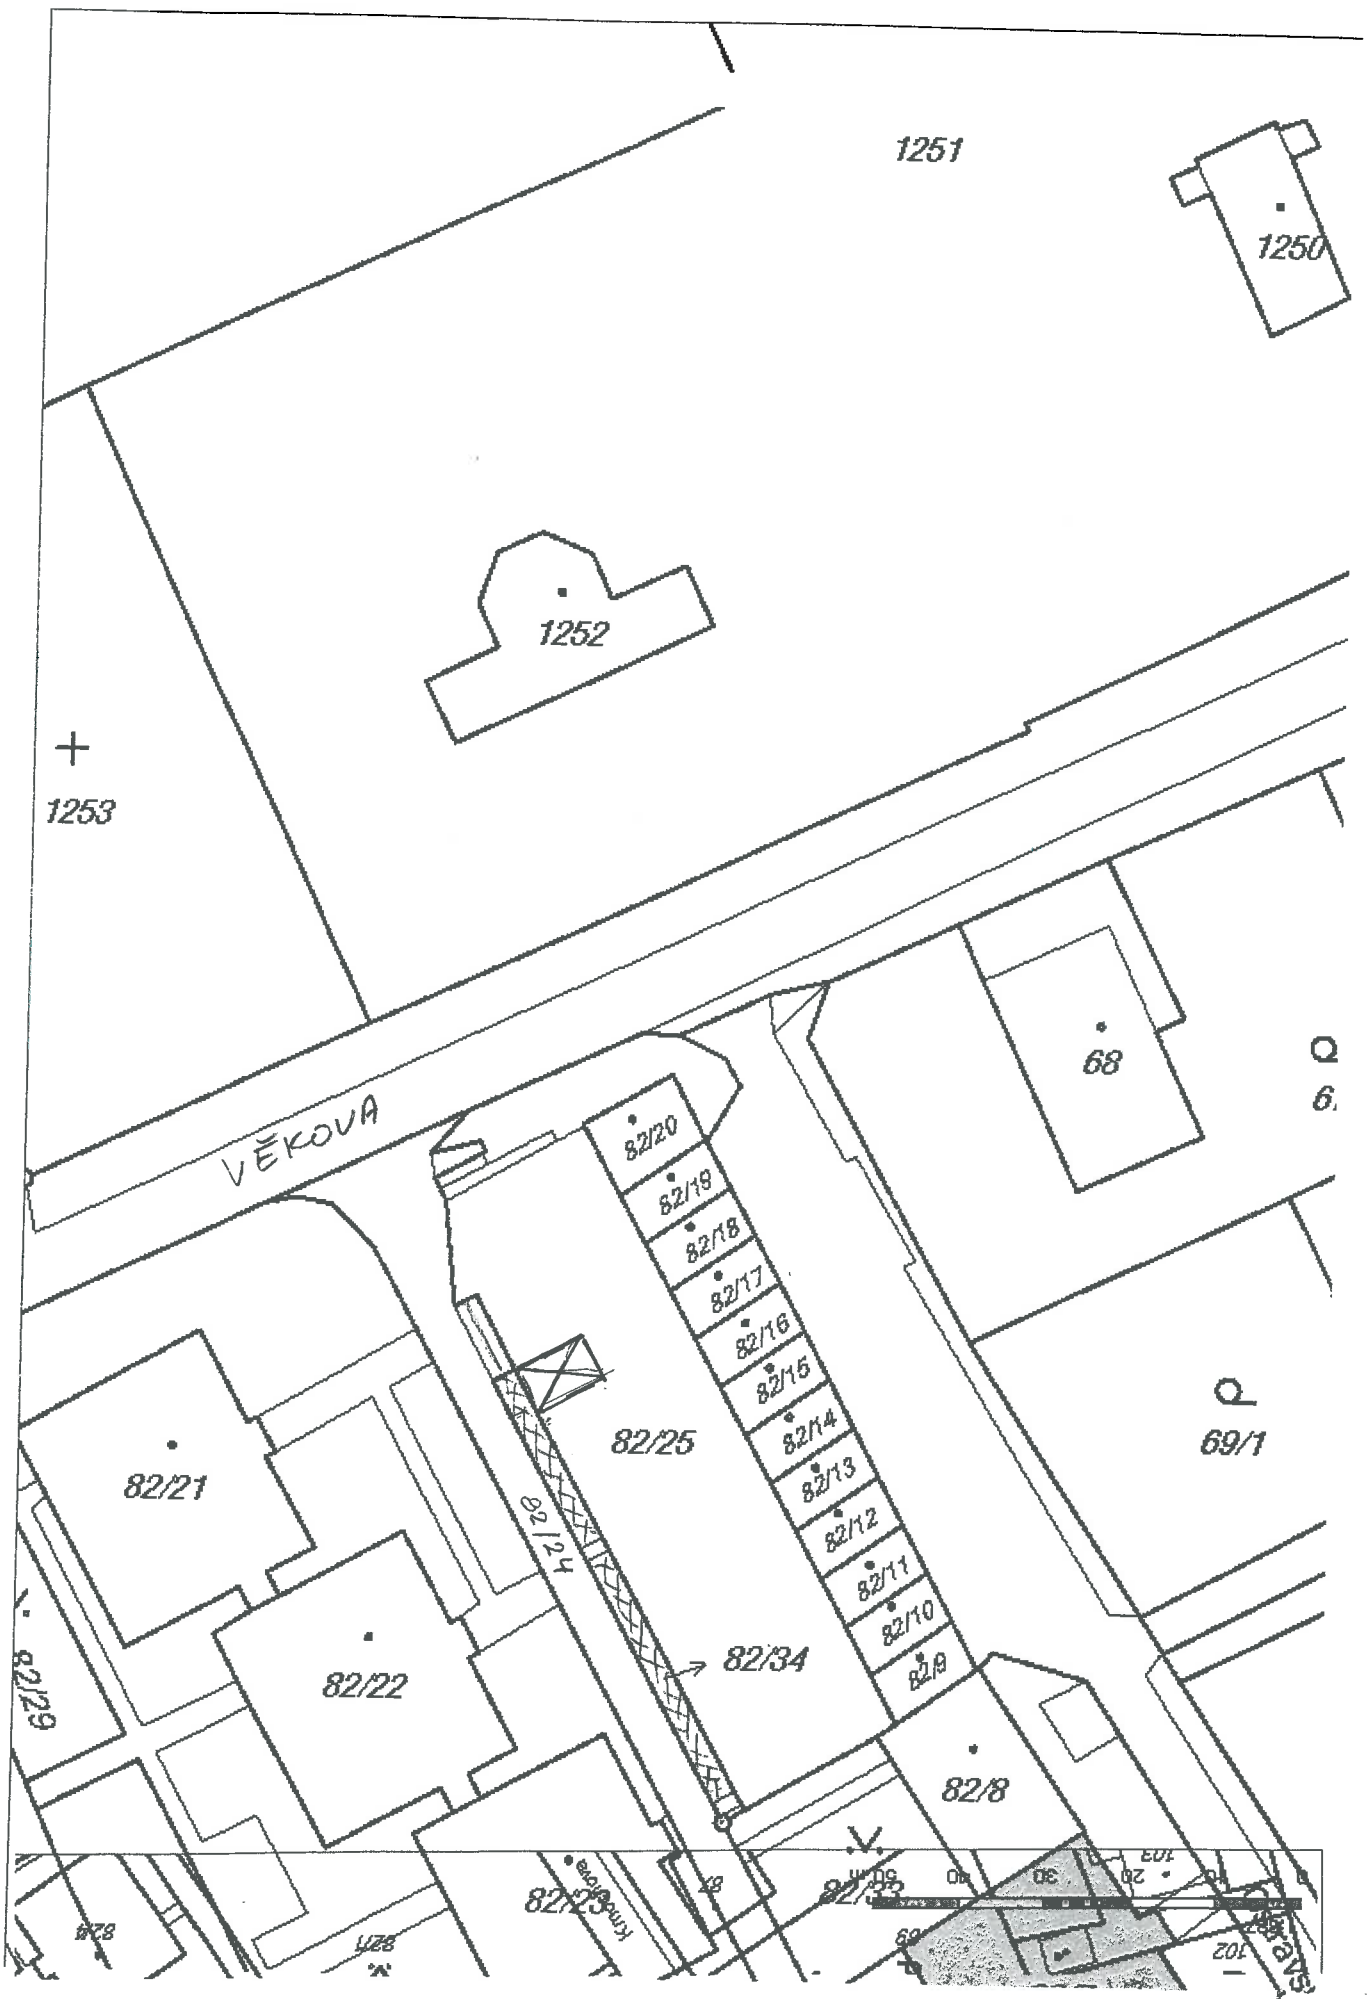

1:500