



# STATUTÁRNÍ MĚSTO LIBEREC

**Poznámka:** Zveřejněna je pouze upravená verze dokumentu z důvodu dodržení přiměřenosti rozsahu zveřejňovaných osobních údajů podle nařízení Evropského parlamentu a rady (EU) 2016/679, o ochraně fyzických osob v souvislosti se zpracováním osobních údajů a o volném pohybu těchto údajů a o zrušení směrnice 95/46/ES (obecné nařízení o ochraně osobních údajů a aplikačních zákonů ČR).

Nejsou dotčena práva podle § 16 odst. 2 písm. e) zákona č. 128/2000 Sb., o obcích (obecní zřízení) oprávněných osob uvedených v § 16 a § 17 téhož zákona.

18. schůze rady města dne: 15.10.2019

**Bod pořadu jednání: 46**

## Schválení vyhrazených stání pro invalidy

**Stručný obsah:** Předmětem tohoto materiálu je schválení vyhrazeného parkovacího místa pro držitele průkazu ZTP a ZTP/P p. [osobní údaj odstraněn] a p. [osobní údaj odstraněn]. Žádosti splňují podmínky interního předpisu města Liberce ve věci zřizovaných vyhrazených parkovacích míst pro osoby ZTP.

---

### MML, Odbor správy veřejného majetku

**Důvod předložení:** žádost o vyhrazené parkovací stání

**Zpracoval:** Hanušová Pavla - pracovník odboru správy veřejného majetku

**Projednáno s:** Mgr. Jiřím Šolcem, náměstkem primátora pro technickou správu majetku města a informační technologie,

**Předkládá:** Novotný David, Bc. - vedoucí odboru správy veřejného majetku

**K projednání v radě přizván(a):**

**Předpokládaná doba projednání (min):** 5

**Po schválení předložit na jednání:**

## Návrh usnesení

Rada města po projednání

### ***schvaluje***

1. Zřízení vyhrazeného parkovacího stání na komunikaci v ul. [osobní údaj odstraněn] , pro držitele ZTP p. [osobní údaj odstraněn]
2. Zřízení vyhrazeného parkovacího stání na komunikaci ul. [osobní údaj odstraněn] , pro držitele ZTP p. [osobní údaj odstraněn]

### ***ukládá***

1. Vydat souhlasné stanovisko odboru správy veřejného majetku se zřízením vyhrazeného parkovacího stání pro držitele ZTP p. [osobní údaj odstraněn] , na komunikaci ul. [osobní údaj odstraněn]  
P: Novotný David, Bc. - vedoucí odboru správy veřejného majetku  
T: 31.10.2019
2. Vydat souhlasné stanovisko odboru správy veřejného majetku se zřízením vyhrazeného parkovacího stání pro držitele ZTP p. [osobní údaj odstraněn] na komunikaci ul. [osobní údaj odstraněn]

P: Novotný David, Bc. - vedoucí odboru správy veřejného majetku  
T: 31.10.2019

## Důvodová zpráva

Rada města na svém 15. zasedání dne 8. 9. 2015 schválila usnesením č. č. 716/2015 aktualizované „Podmínky pro zřízení vyhrazeného parkovacího stání na komunikacích ve vlastnictví města Liberec osobám těžce zdravotně postiženým“.

Na základě výše uvedeného přijímá odbor správy veřejného majetku žádosti osob s vydaným průkazem ZTP nebo ZTP/P o vydání souhlasného stanoviska, na jehož základě jsou zřizována vyhrazená parkovací místa (VPM) držitelům průkazů ZTP a ZTP/P a to prostřednictvím odboru dopravy Magistrátu města Liberec.

Nové podmínky pro zřízení vyhrazeného parkovacího stání na komunikacích ve vlastnictví města Liberec umožňují na žádost oprávněné osoby bezplatné poskytnutí parkovacího místa

**Odbor dopravy vydal na základě zmocnění uvedeném § 67 odst. 9 zákona č. 361/2000 Sb. pokyn k odstranění dopravního značení č. IP 12 s neplatným textem.** Dopravní značka č. IP 12 zakazuje stání na vyznačeném místě s výjimkou osob, na které odkazuje údaj na značce, nebo na dodatkové tabulce. Dopravní značka IP 12, na které je uveden neuplatnitelný text neumožňuje stání nikomu. Každý řidič se dopouští přestupku včetně osoby, které bylo místo vyhrazeno. Značka tak v důsledku bezdůvodně omezuje obecné užívání komunikace. Od 1. 1. 2013 jsou platné nové průkazy ZTP. Na výměnu původních průkazů ZTP byla zákonem určena jednotná lhůta. Podle informací ze sociálního odboru, který výměnu prováděl, byla oprávněným osobám poskytnuta informace o nutnosti úpravy dopravního značení. I kdyby tomu tak nebylo, tak je řidič povinen řídit se dopravními značkami (§ 4 písm. c) zákona č. 361/2000 Sb., o provozu na pozemních komunikacích). Měl tedy sám zaregistrovat nutnost změny, protože značení mu již neumožňuje vyhrazené místo užívat. Kromě uvedeného i rozhodnutí o vyhrazení místa odkazuje svou časovou platnost na platnost průkazu. Oprávněné osoby tedy měli požádat i změnu rozhodnutí, které je nutné po lhůtě stanovené pro výměnu, považovat za neplatné.

Odbor správy veřejného majetku předkládá k projednání následující žádosti.

Žádost ze dne	Jméno a příjmení	Město	Ulice	č.p./č.o.	PSČ	RZ
[osobní údaj odstraněn]	[osobní údaj odstraněn]	[osobní údaj odstraněn]	[osobní údaj odstraněn]	[osobní údaj odstraněn]	[osobní údaj odstraněn]	[osobní údaj odstraněn]
[osobní údaj odstraněn]	[osobní údaj odstraněn]	[osobní údaj odstraněn]	[osobní údaj odstraněn]	[osobní údaj odstraněn]	[osobní údaj odstraněn]	[osobní údaj odstraněn]

V minulých letech bylo standardem, že rada města svým usnesením rovněž schvalovala žadateli bezplatnou instalaci svislého a vodorovného značení, které by si měl dle podmínek hradit žadatel. **Nyní po revizi podmínek je úhrada nákladů na svislé a vodorovné dopravní značení ponechána na žadateli, SML poskytuje pouze bezplatně parkovací místo,** čemuž odpovídá i návrh usnesení. V případě, že rozhodne rada města, že bude SML hradit tyto náklady, které činí cca 5-6 tis. Kč na jedno vyhrazené stání, bude odbor správy veřejného majetku realizaci zajišťovat ze smlouvy na běžnou údržbu komunikací a to části na dopravní značení. Souhlas je vydáván na dobu max. 5 let.

### Doporučení odboru

Odbor správy veřejného majetku po posouzení žádosti v souladu s přijatými „Podmínkami pro zřízení vyhrazeného parkovacího stání na komunikacích a ostatních pozemcích ve vlastnictví města Liberec osobám těžce zdravotně postiženým“ doporučuje radě města **schválit** následující vyhrazené parkovací


stání:

- zřízení vyhrazeného parkovacího stání na komunikaci ul. [osobní údaj odstraněn] pro držitele ZTP p. [osobní údaj odstraněn] . Ošetřující lékař potvrdil, že p. [osobní údaj odstraněn] má postižení spojené se snížením mobility či orientace takového charakteru, že vyžaduje v místě jeho bydliště vyhrazené parkovací stání
- zřízení vyhrazeného parkovacího stání na komunikaci ul. [osobní údaj odstraněn] pro držitele ZTP p. [osobní údaj odstraněn] . Ošetřující lékař potvrdil, že p [osobní údaj odstraněn] má postižení spojené se snížením mobility či orientace takového charakteru, že vyžaduje v místě jeho bydliště vyhrazené parkovací stání

**Přílohy:**

Situace 1

Situace 2

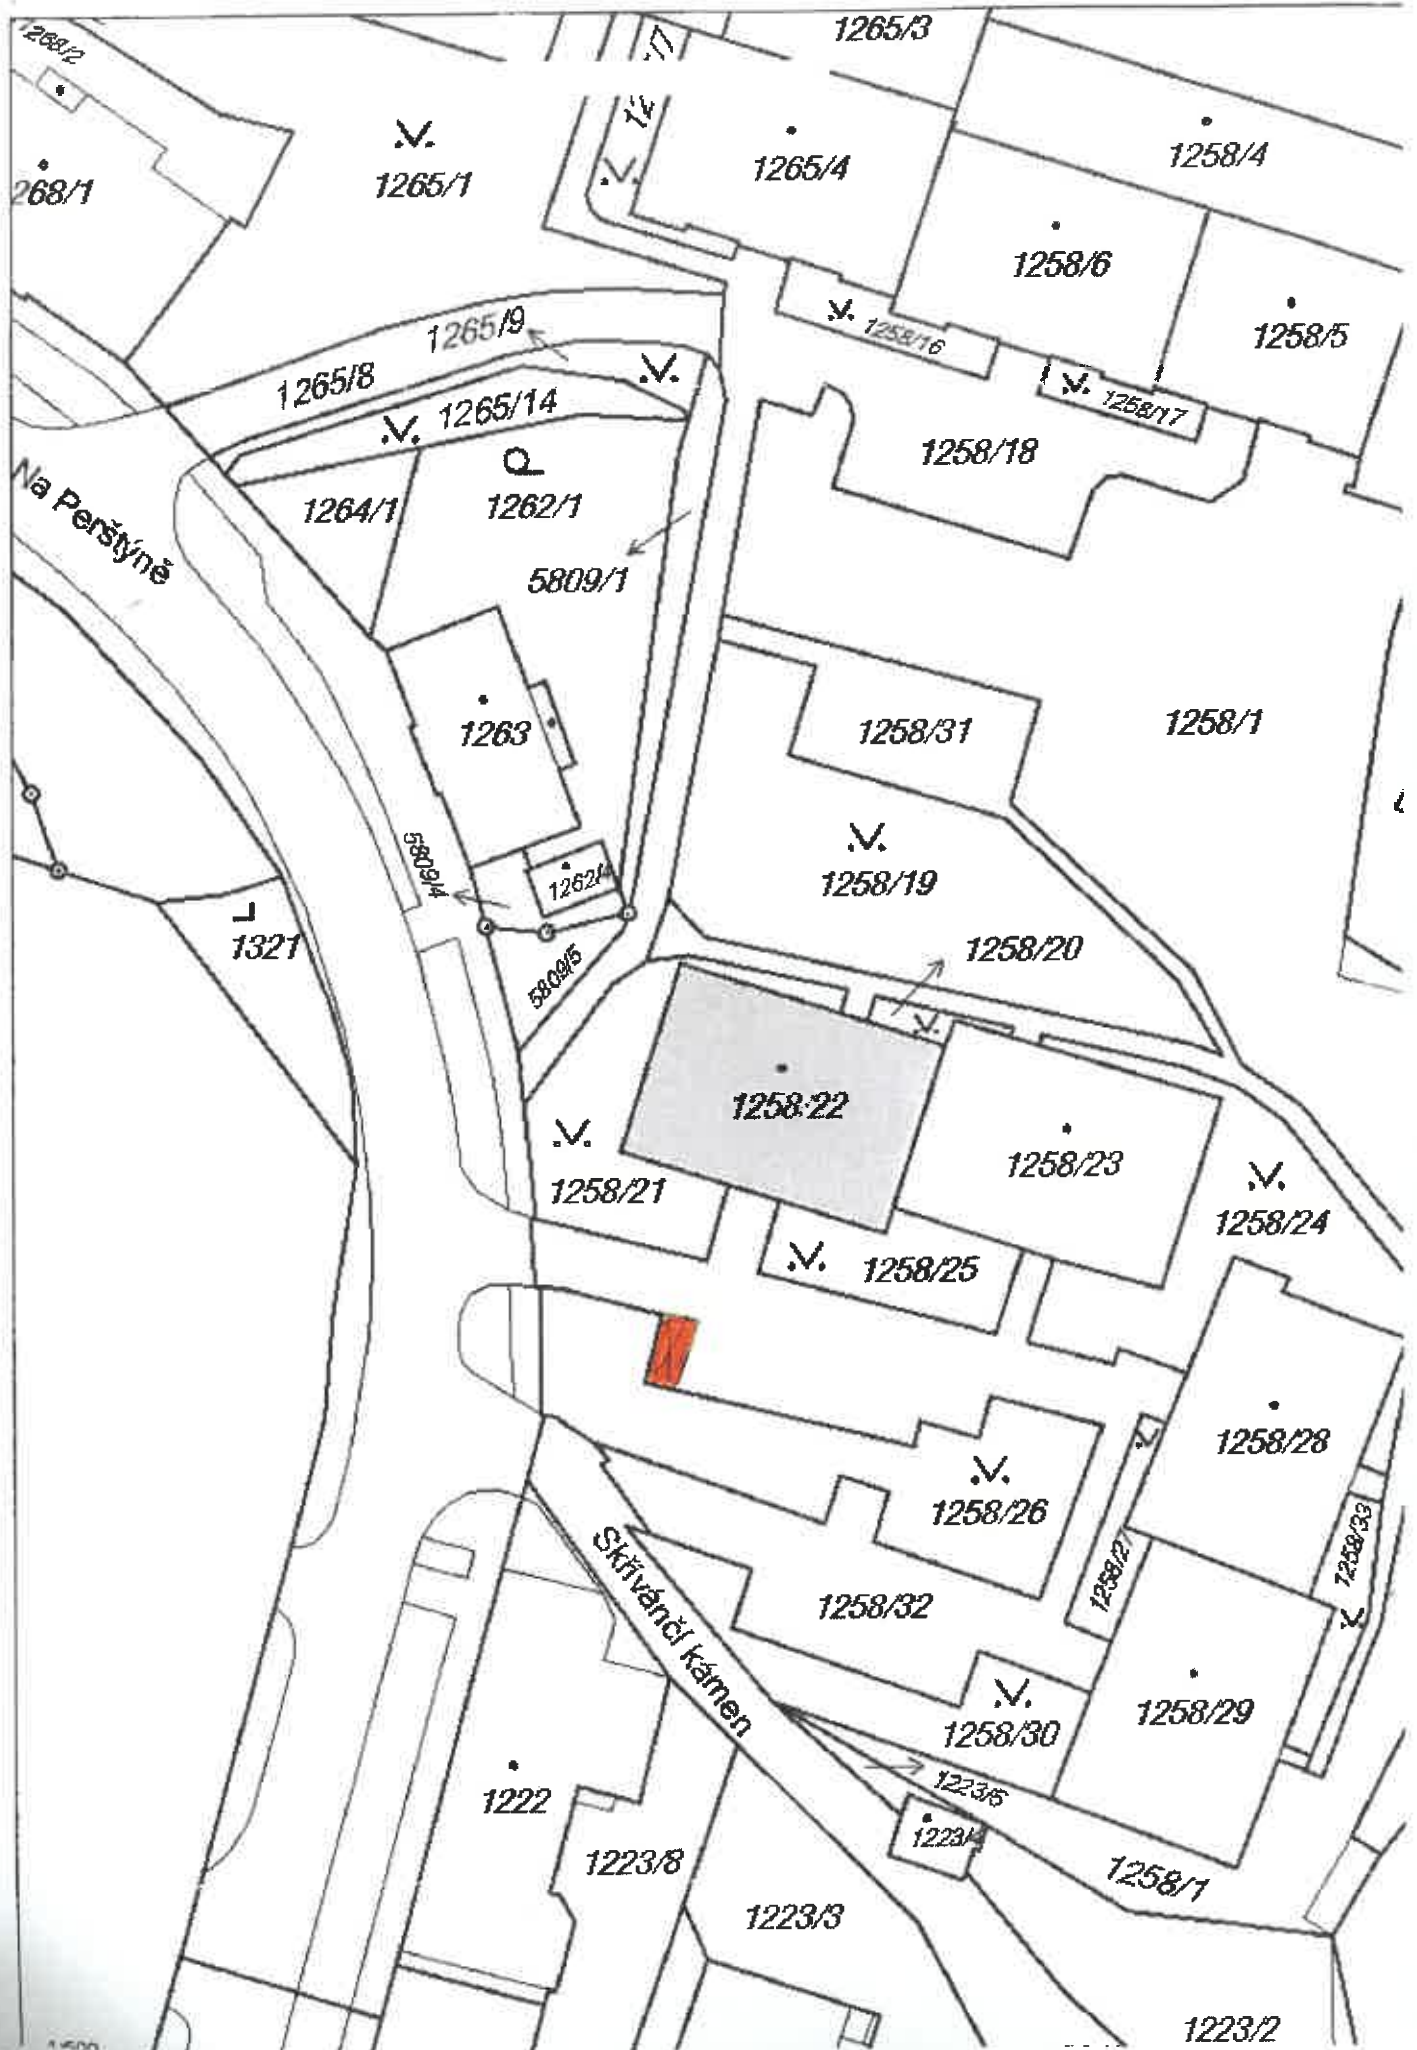



10/35  
č.p. 385

490/36

490/16

490/17

490/18  
č.p. 376, 374, 375

490/19

490/20

490/21  
č.p. 379, 377, 378

Vackova

490/104

490/30  
č.p. 381, 380

490/29

490/28  
č.p. 382

490/27  
č.p. 383

Mařanova

490/100

490/1

490/99

5 67/38 15 20 25 m

1:500