



STATUTÁRNÍ MĚSTO LIBEREC

Poznámka: Zveřejněna je pouze upravená verze dokumentu z důvodu dodržení přiměřenosti rozsahu zveřejňovaných osobních údajů podle nařízení Evropského parlamentu a rady (EU) 2016/679, o ochraně fyzických osob v souvislosti se zpracováním osobních údajů a o volném pohybu těchto údajů a o zrušení směrnice 95/46/ES (obecné nařízení o ochraně osobních údajů a aplikačních zákonů ČR).

Nejsou dotčena práva podle § 16 odst. 2 písm. e) zákona č. 128/2000 Sb., o obcích (obecní zřízení) oprávněných osob uvedených v § 16 a § 17 téhož zákona.

5. schůze rady města dne: 03.03.2020

Bod pořadu jednání: 6

MO Vratislavice nad Nisou – služebnost

Stručný obsah: Služebnost se zřizuje na základě žádostí.

Městský obvod Liberec - Vratislavice nad Nisou

Důvod předložení: dle usnesení rady MO

Zpracoval: Špidlenová Jitka - pracovník MO Vratislavice nad Nisou

Projednáno s: Ing. Jaroslav Zámečník, CSc., primátor statutárního města Liberec

Předkládá: Pohanka Lukáš - starosta MO Vratislavice nad Nisou

K projednání v radě přizván(a):

Předpokládaná doba projednání (min): 5

Po schválení předložit na jednání:

Návrh usnesení

Rada města po projednání

schvaluje

zřízení služebnosti inženýrské sítě zakládající právo umístit, zřídit, provozovat, opravovat, činit údržbu, úpravu, obnovu a výměnu součástí distribuční soustavy (zemní kabelové vedení NN – přípojka), vstupu a vjezdu pro její provozování a udržování na p.p.č. 2844 a 2865/2 v k.ú. Vratislavice nad Nisou na dobu životnosti příslušné inženýrské sítě, tj. na dobu, po kterou je inženýrská síť schopna plnit svoji funkci jako celek, pro ČEZ Distribuce, a.s., Teplická 874/8, Děčín 4, IČ 247 29 035, za předpokládanou cenu ve výši 10 540 Kč, ke které bude připočítána daň z přidané hodnoty v platné zákonné výši.

ukládá

zajistit zpracování a uzavření smlouvy ve věci služebnosti dle schváleného usnesení

P: Pohanka Lukáš - starosta MO Vratislavice nad Nisou

T: 30.09.2020

Důvodová zpráva

Předkládáme na základě žádosti, celkem 1 případ.

Přílohy:

5. Služebnost

MAJETKOPRÁVNÍ OPERACE MO LIBEREC - VRATISLAVICE N.N.

5. Služebnost


1. kat. území	: Vratislavice nad Nisou	na p.p.č. 2844 a 2865/2
délka trasy	: celkem cca 32 bm	
styk s komun. poz.	: p.p.č. 2844 – protlak prům chrán. 0,09 m – cca 4 bm p.p.č. 2865/2 - start.jáma - cca 3 m ² podélné uloř.do zeleně kom.3. tř. – cca 20 bm ostatní pozemky - cca 7 bm	
oblast	: ul. Nad Kyselkou	
žadatel	: ČEZ Distribuce, a.s., Teplická 874/8, 405 02 Děčín 4, IČ 247 29 035	
záměr	: nové kabelové vedení NN pro připojení nového odběrného místa na p.p.č. 3093/1	
zákonná úprava název akce	: § 1257 Obč. zákoníku – služebnost inženýrské sítě : „ IP-12-4009843 LB-Nad Kyselkou_svod,AYKY,SP“	

Předpokládaná cena za zřízení služebnosti : 10 540 Kč bez DPH (záloha 0,-Kč)

Náklady spojené se zřízením služebnosti hradí žadatel.

projednáno : rada MO dne 13.2.2020 – usn.č. 56/02/2020
USNESENÍ RMO :Rada Městského obvodu Liberec - Vratislavice nad Nisou po projednání **schvaluje** zřízení služebnosti inženýrské sítě zakládající právo umístit, zřídit, provozovat, opravovat, činit údržbu, úpravu, obnovu a výměnu součástí distribuční soustavy (zemní kabelové vedení NN – přípojka), vstupu a vjezdu pro její provozování a udržování na p.p.č. 2844 a 2865/2 v k.ú. Vratislavice nad Nisou na dobu životnosti příslušné inženýrské sítě, tj. na dobu, po kterou je inženýrská síť schopna plnit svoji funkci jako celek, pro ČEZ Distribuce, a.s., Teplická 874/8, Děčín 4, IČ 247 29 035, za předpokládanou cenu ve výši 10 540 Kč, ke které bude připočítána daň z přidané hodnoty v platné zákonné výši, a **ukládá** starostovi projednat tuto majetkoprávní operaci v následných orgánech.

NÁVRH USNESENÍ RM : Rada města po projednání **schvaluje** zřízení služebnosti inženýrské sítě zakládající právo umístit, zřídit, provozovat, opravovat, činit údržbu, úpravu, obnovu a výměnu součástí distribuční soustavy (zemní kabelové vedení NN – přípojka), vstupu a vjezdu pro její provozování a udržování na p.p.č. 2844 a 2865/2 v k.ú. Vratislavice nad Nisou na dobu životnosti příslušné inženýrské sítě, tj. na dobu, po kterou je inženýrská síť schopna plnit svoji funkci jako celek, pro ČEZ Distribuce, a.s., Teplická 874/8, Děčín 4, IČ 247 29 035, za předpokládanou cenu ve výši 10 540 Kč, ke které bude připočítána daň z přidané hodnoty v platné zákonné výši.

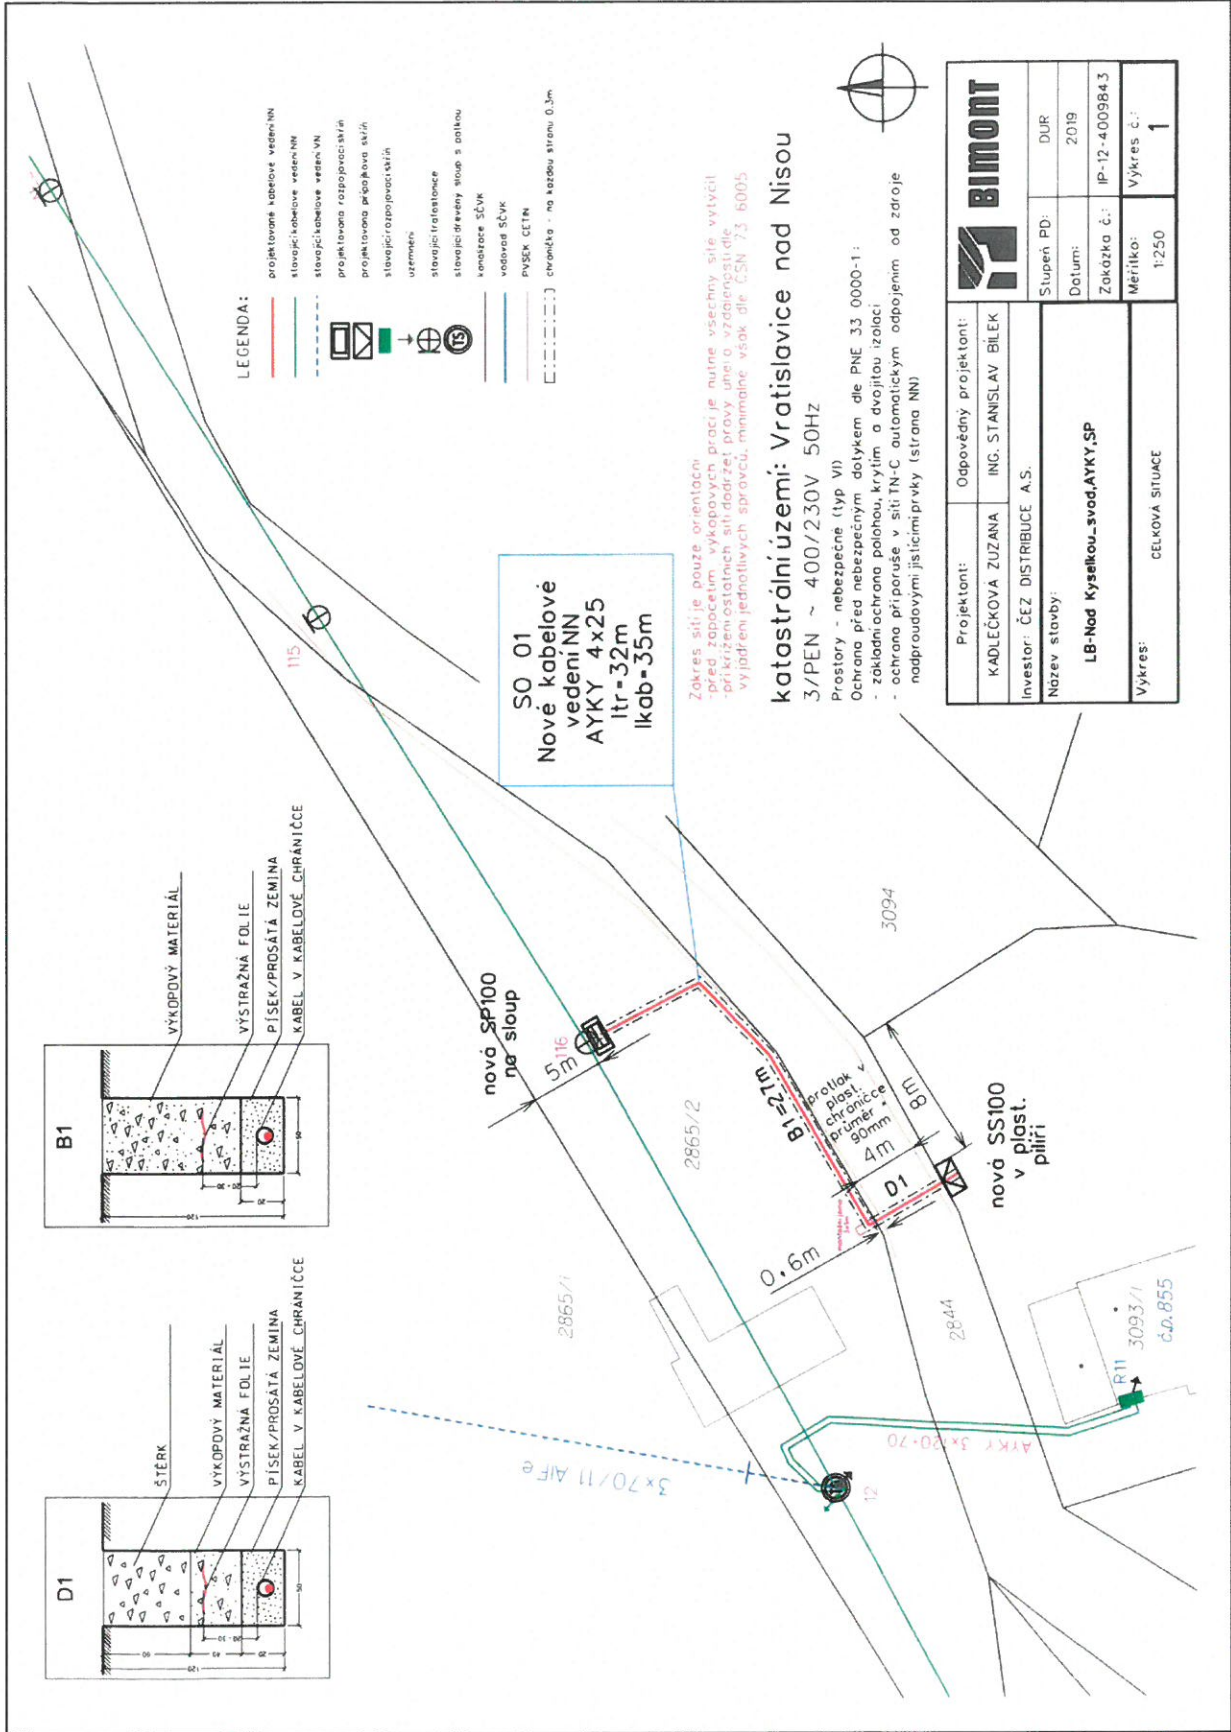



- LEGENDA:**
- projektované kabelové vedení NN
 - - - - - stavební-kabelové vedení NN
 - □ □ □ stavební-kabelové vedení VN
 - □ □ □ projektované rozpojovací skříně
 - □ □ □ projektované přepážková skříně
 - □ □ □ stavební-rozpojovací skříně
 - ⊕ uzemnění
 - ⊕ stavební trafostanice
 - ⊕ stavební ozelenění stromo s odstavkou
 - ⊕ kmitočtová SČVK
 - ⊕ vodovod SČVK
 - ⊕ PVSEK CETIN
 - ⊕ chráněná - na každou stranu 0,3m

SO 01
 Nové kabelové
 vedení NN
 AYKY 4x25
 ltr=32m
 lkob=35m

*Zobrazuje pouze orientaci
 - před započatím výkopových prací je nutné všechny síle vyznačit
 - přízemní ostatních sítí dodržet, provy ušetřit vzhledem k síle
 vyjádření jednotlivých správců, minimálně však dle ČSN 73 6005*

katastrální území: Vratislavice nad Nisou

- 3/PEN ~ 400/230V 50Hz
- Prostory - nebezpečné (typ VI)
 Ochrana před nebezpečným dotykem dle PNE 33 0000-1:
 - základní ochrana polohou, krytím a dvojitou izolací
 - ochrana přípojuše v síti TN-C automatickým odpojením od zdroje nadproudovými jističmi/přívky (strana NN)

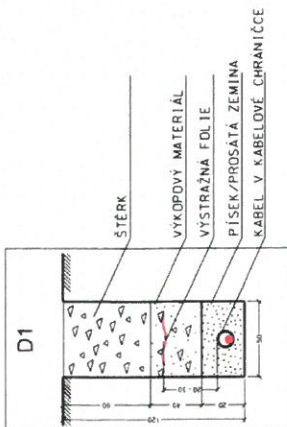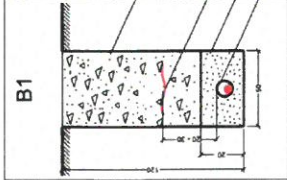

Projektant:	Odpovědný projektant:
KADLEČKOVÁ ZUZANA	ING. STANISLAV BILEK
Investor: ČEZ DISTRIBUCE A.S.	
Název stavby:	
LB-Nad Kyselkou..svod.AYKY,SP	
Vyřez:	CELKOVÁ SITUACE
Stupně PD:	DUR
Datum:	2019
Zakázka č.:	IP-12-4009843
Měřítko:	Výřez č.:
1:250	1

